



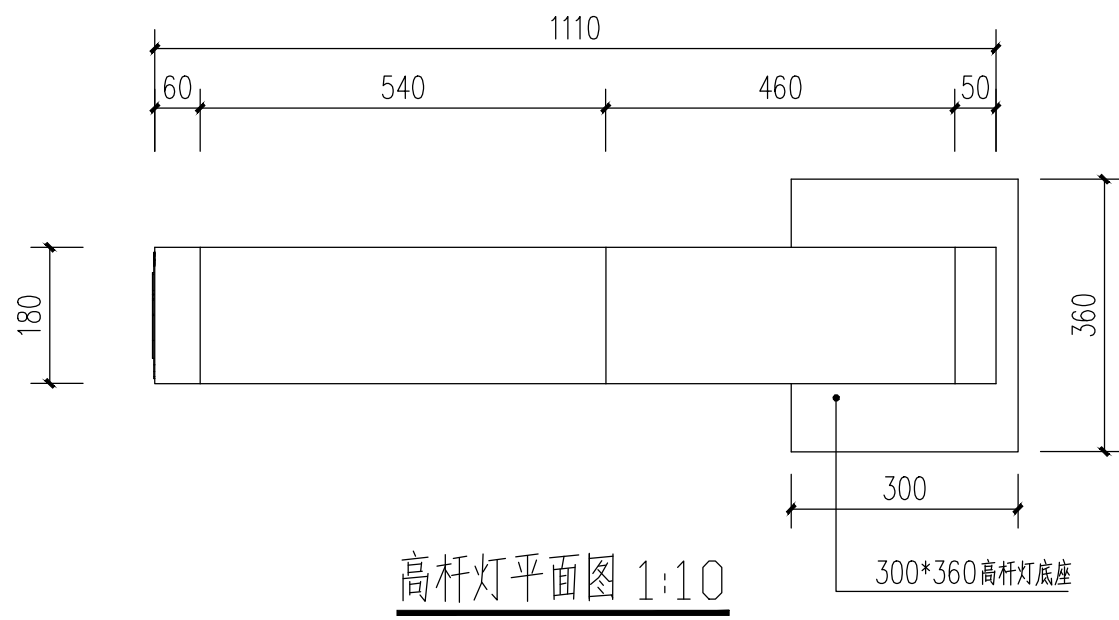


高杆灯平面图 1:10




高杆灯效果图

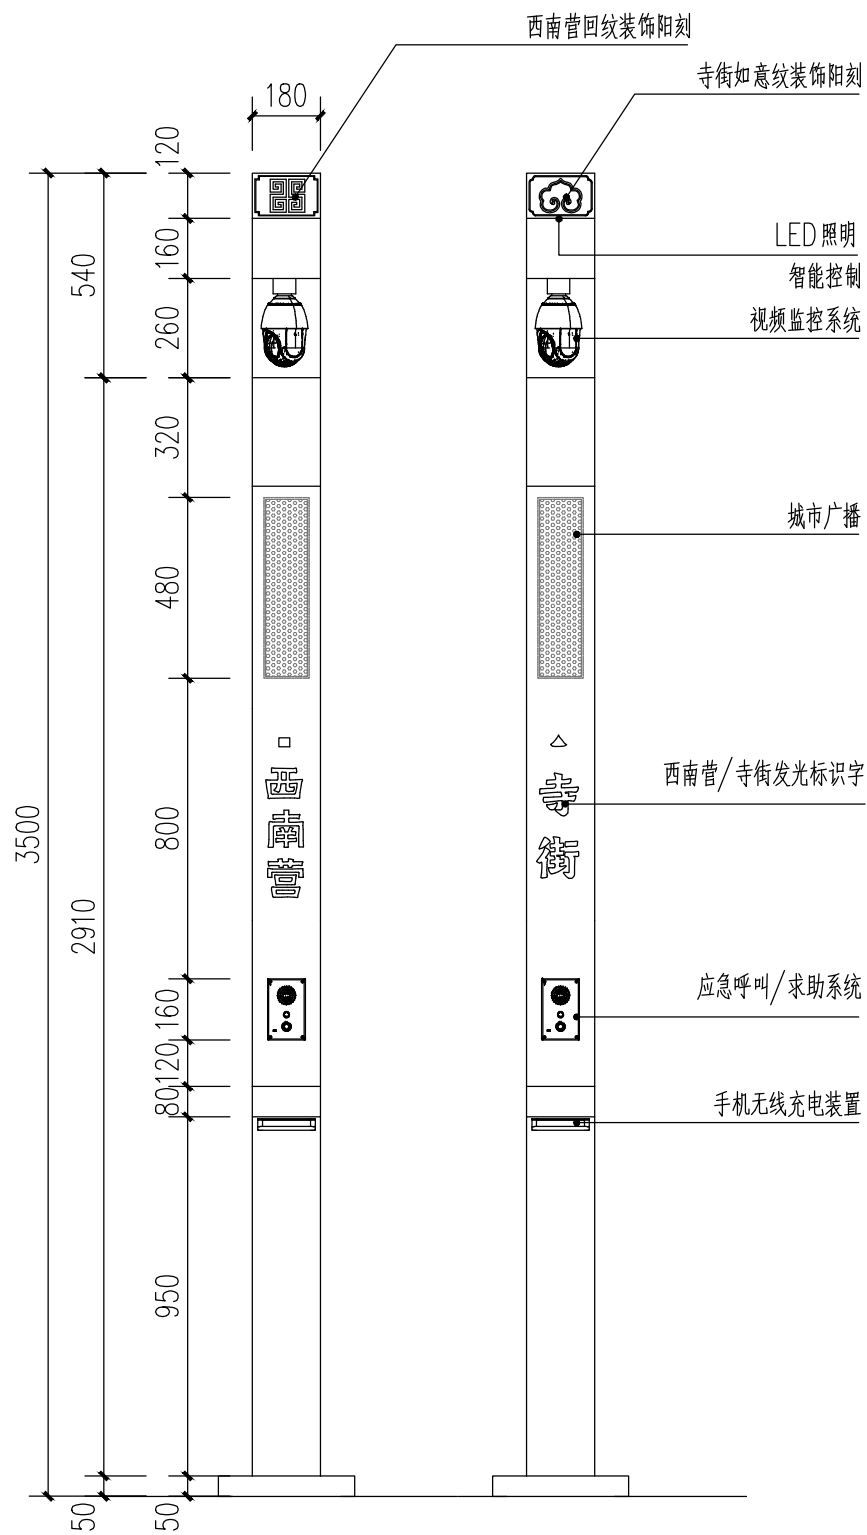


高杆灯正立面图 1:20

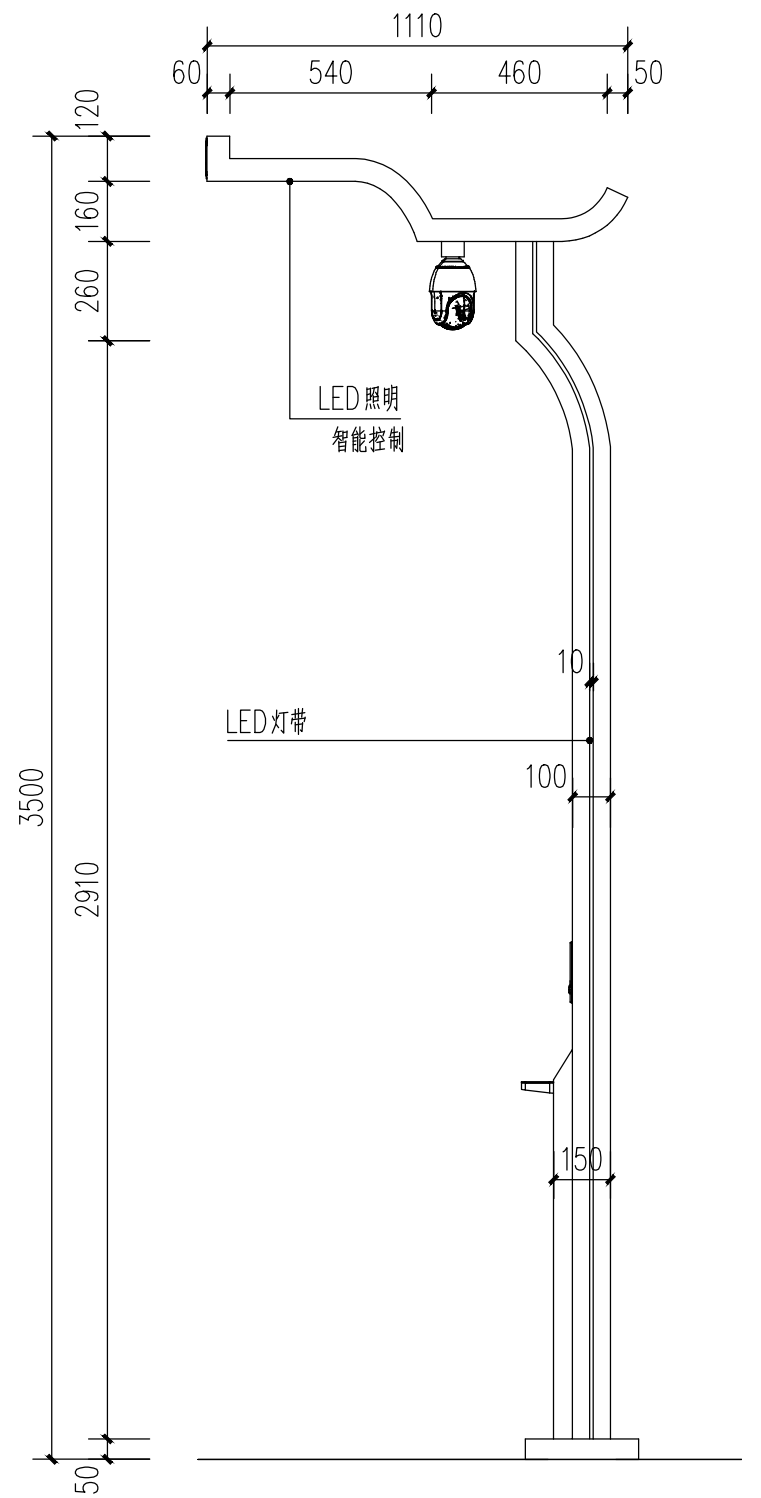


高杆灯侧立面图 1:20

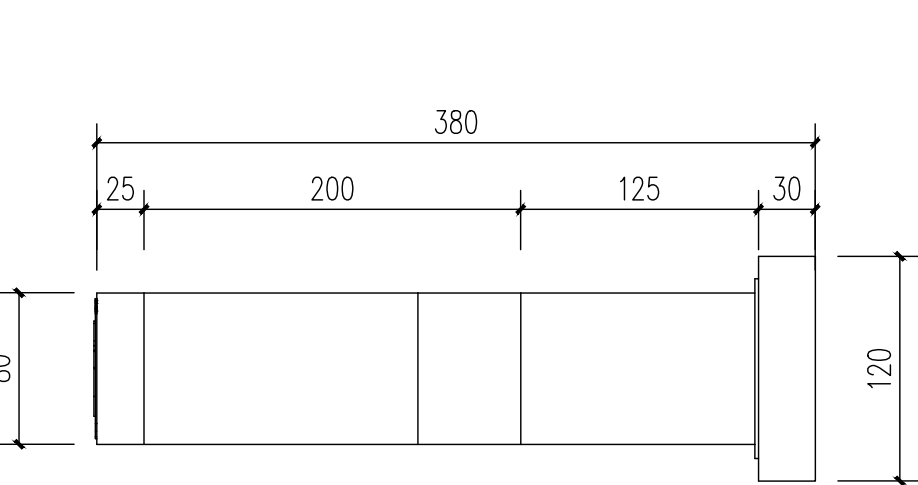


壁灯平面图 1:4

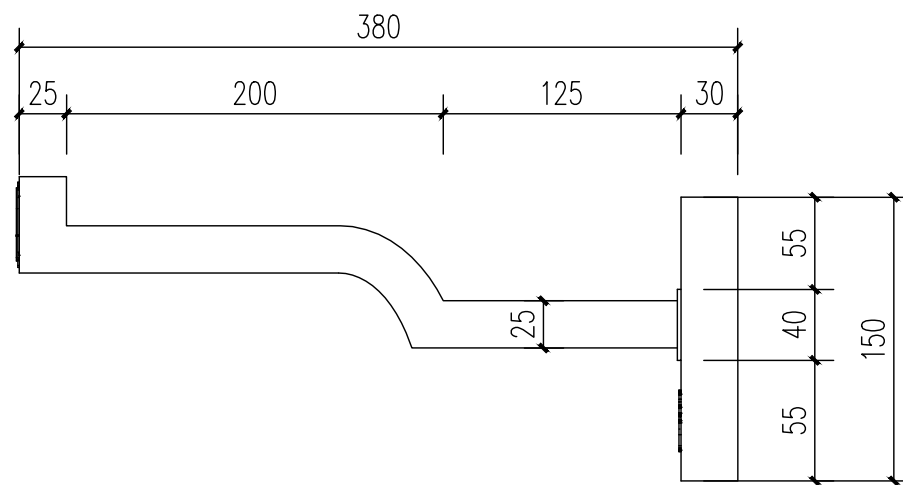

壁灯侧立面图 1:4

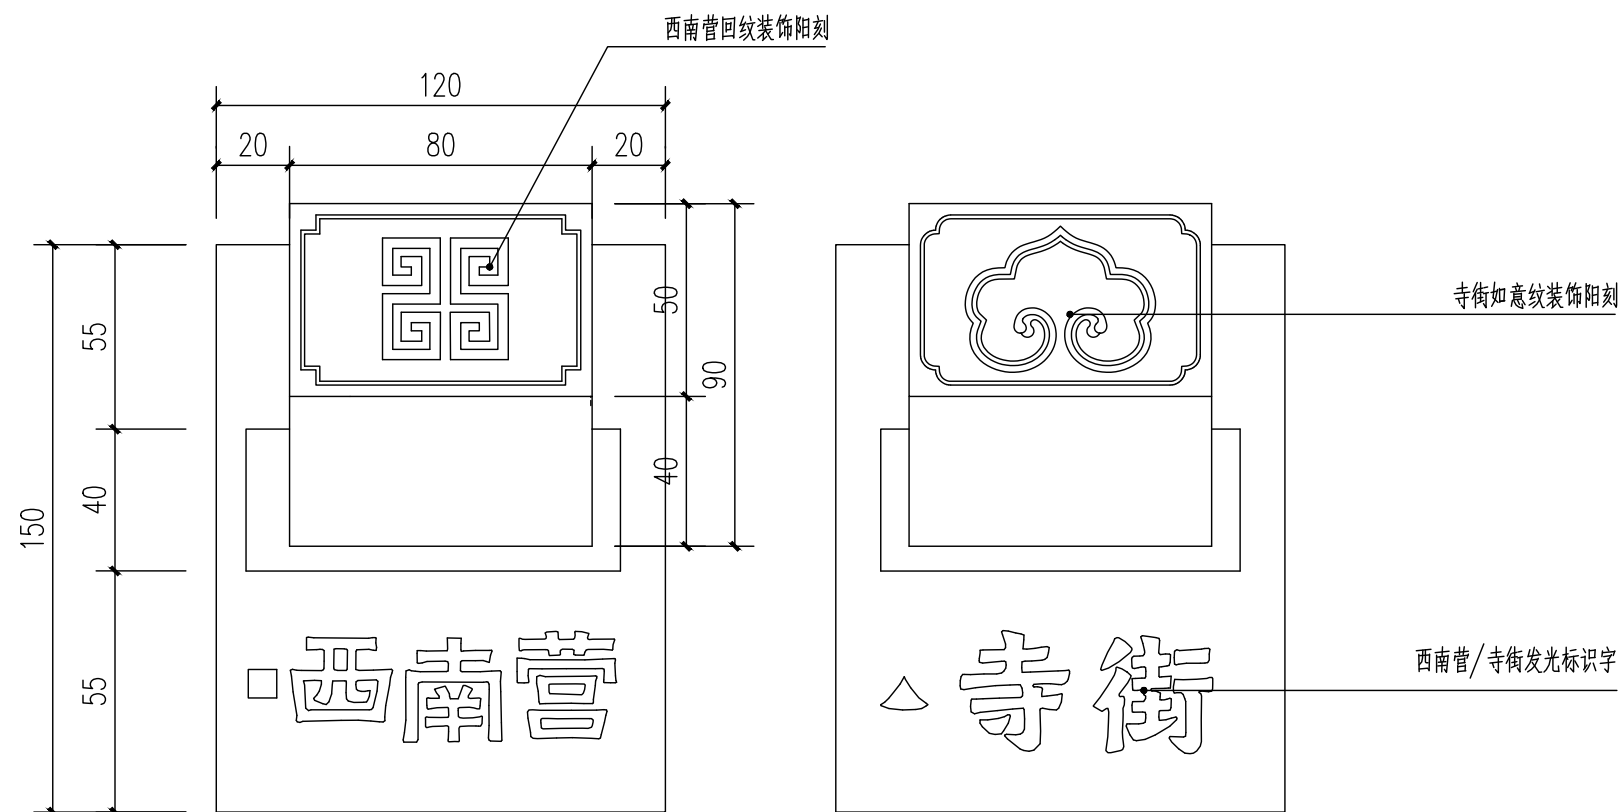

壁灯正立面图 1:2

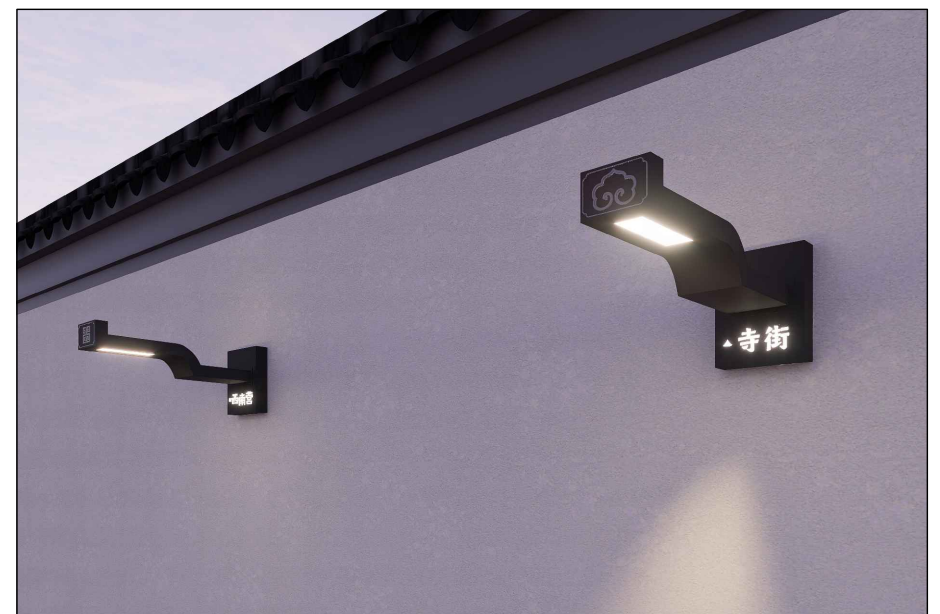

壁灯效果图





西南营

寺街

