

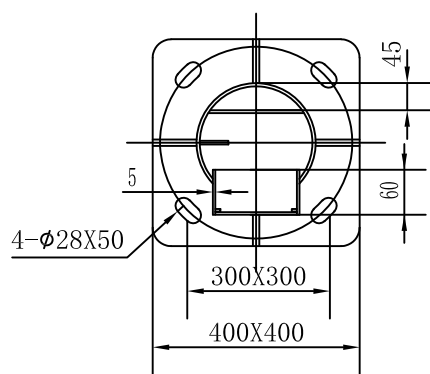
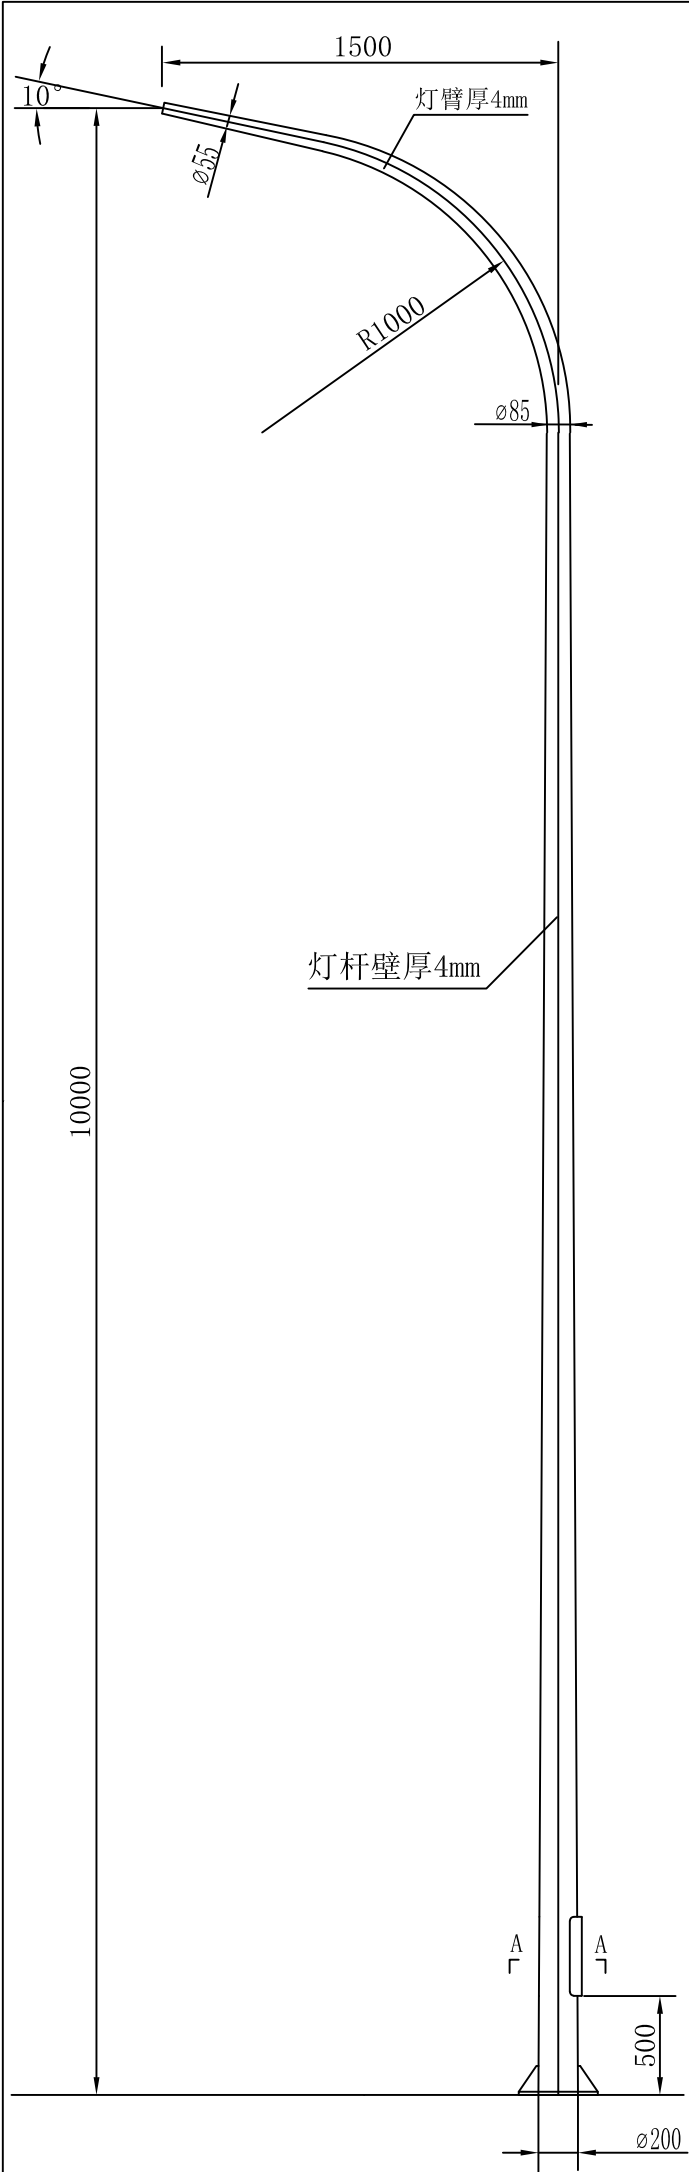


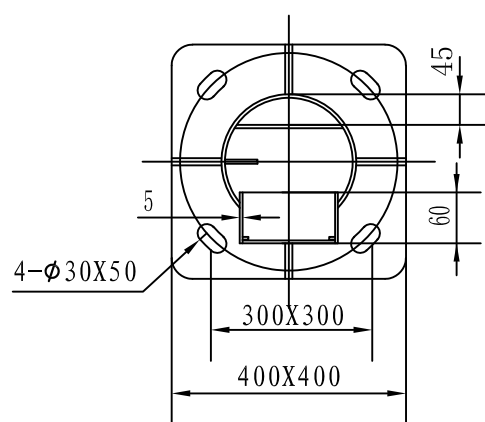

10M单臂灯杆尺寸图

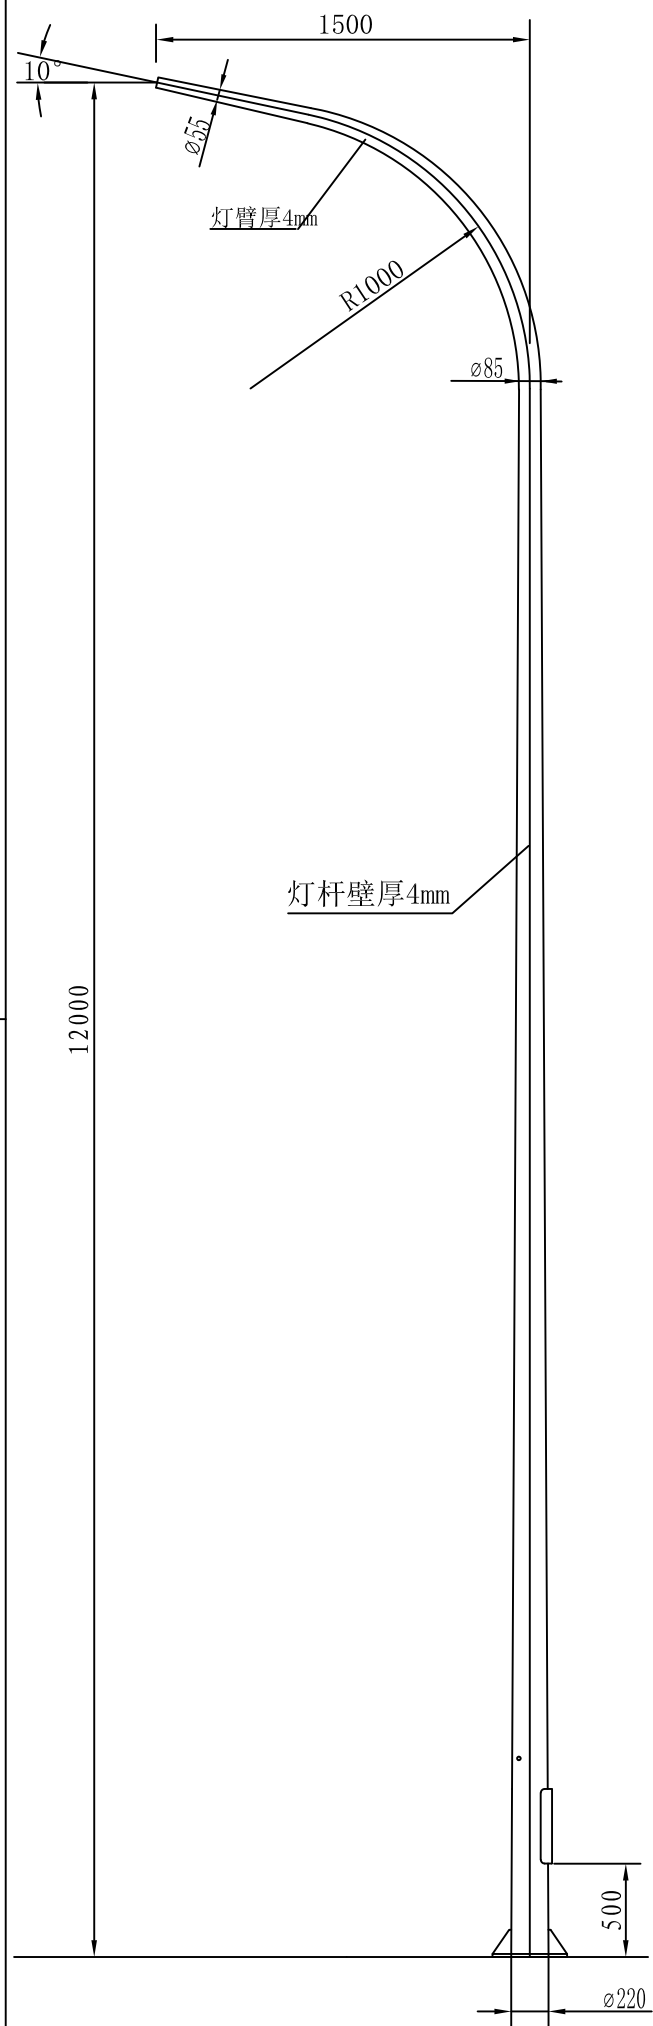

12M单臂灯杆尺寸图